


PLAN FONCIER

Propriété de la Commune d'ANAIS

Echelle: 1/500°

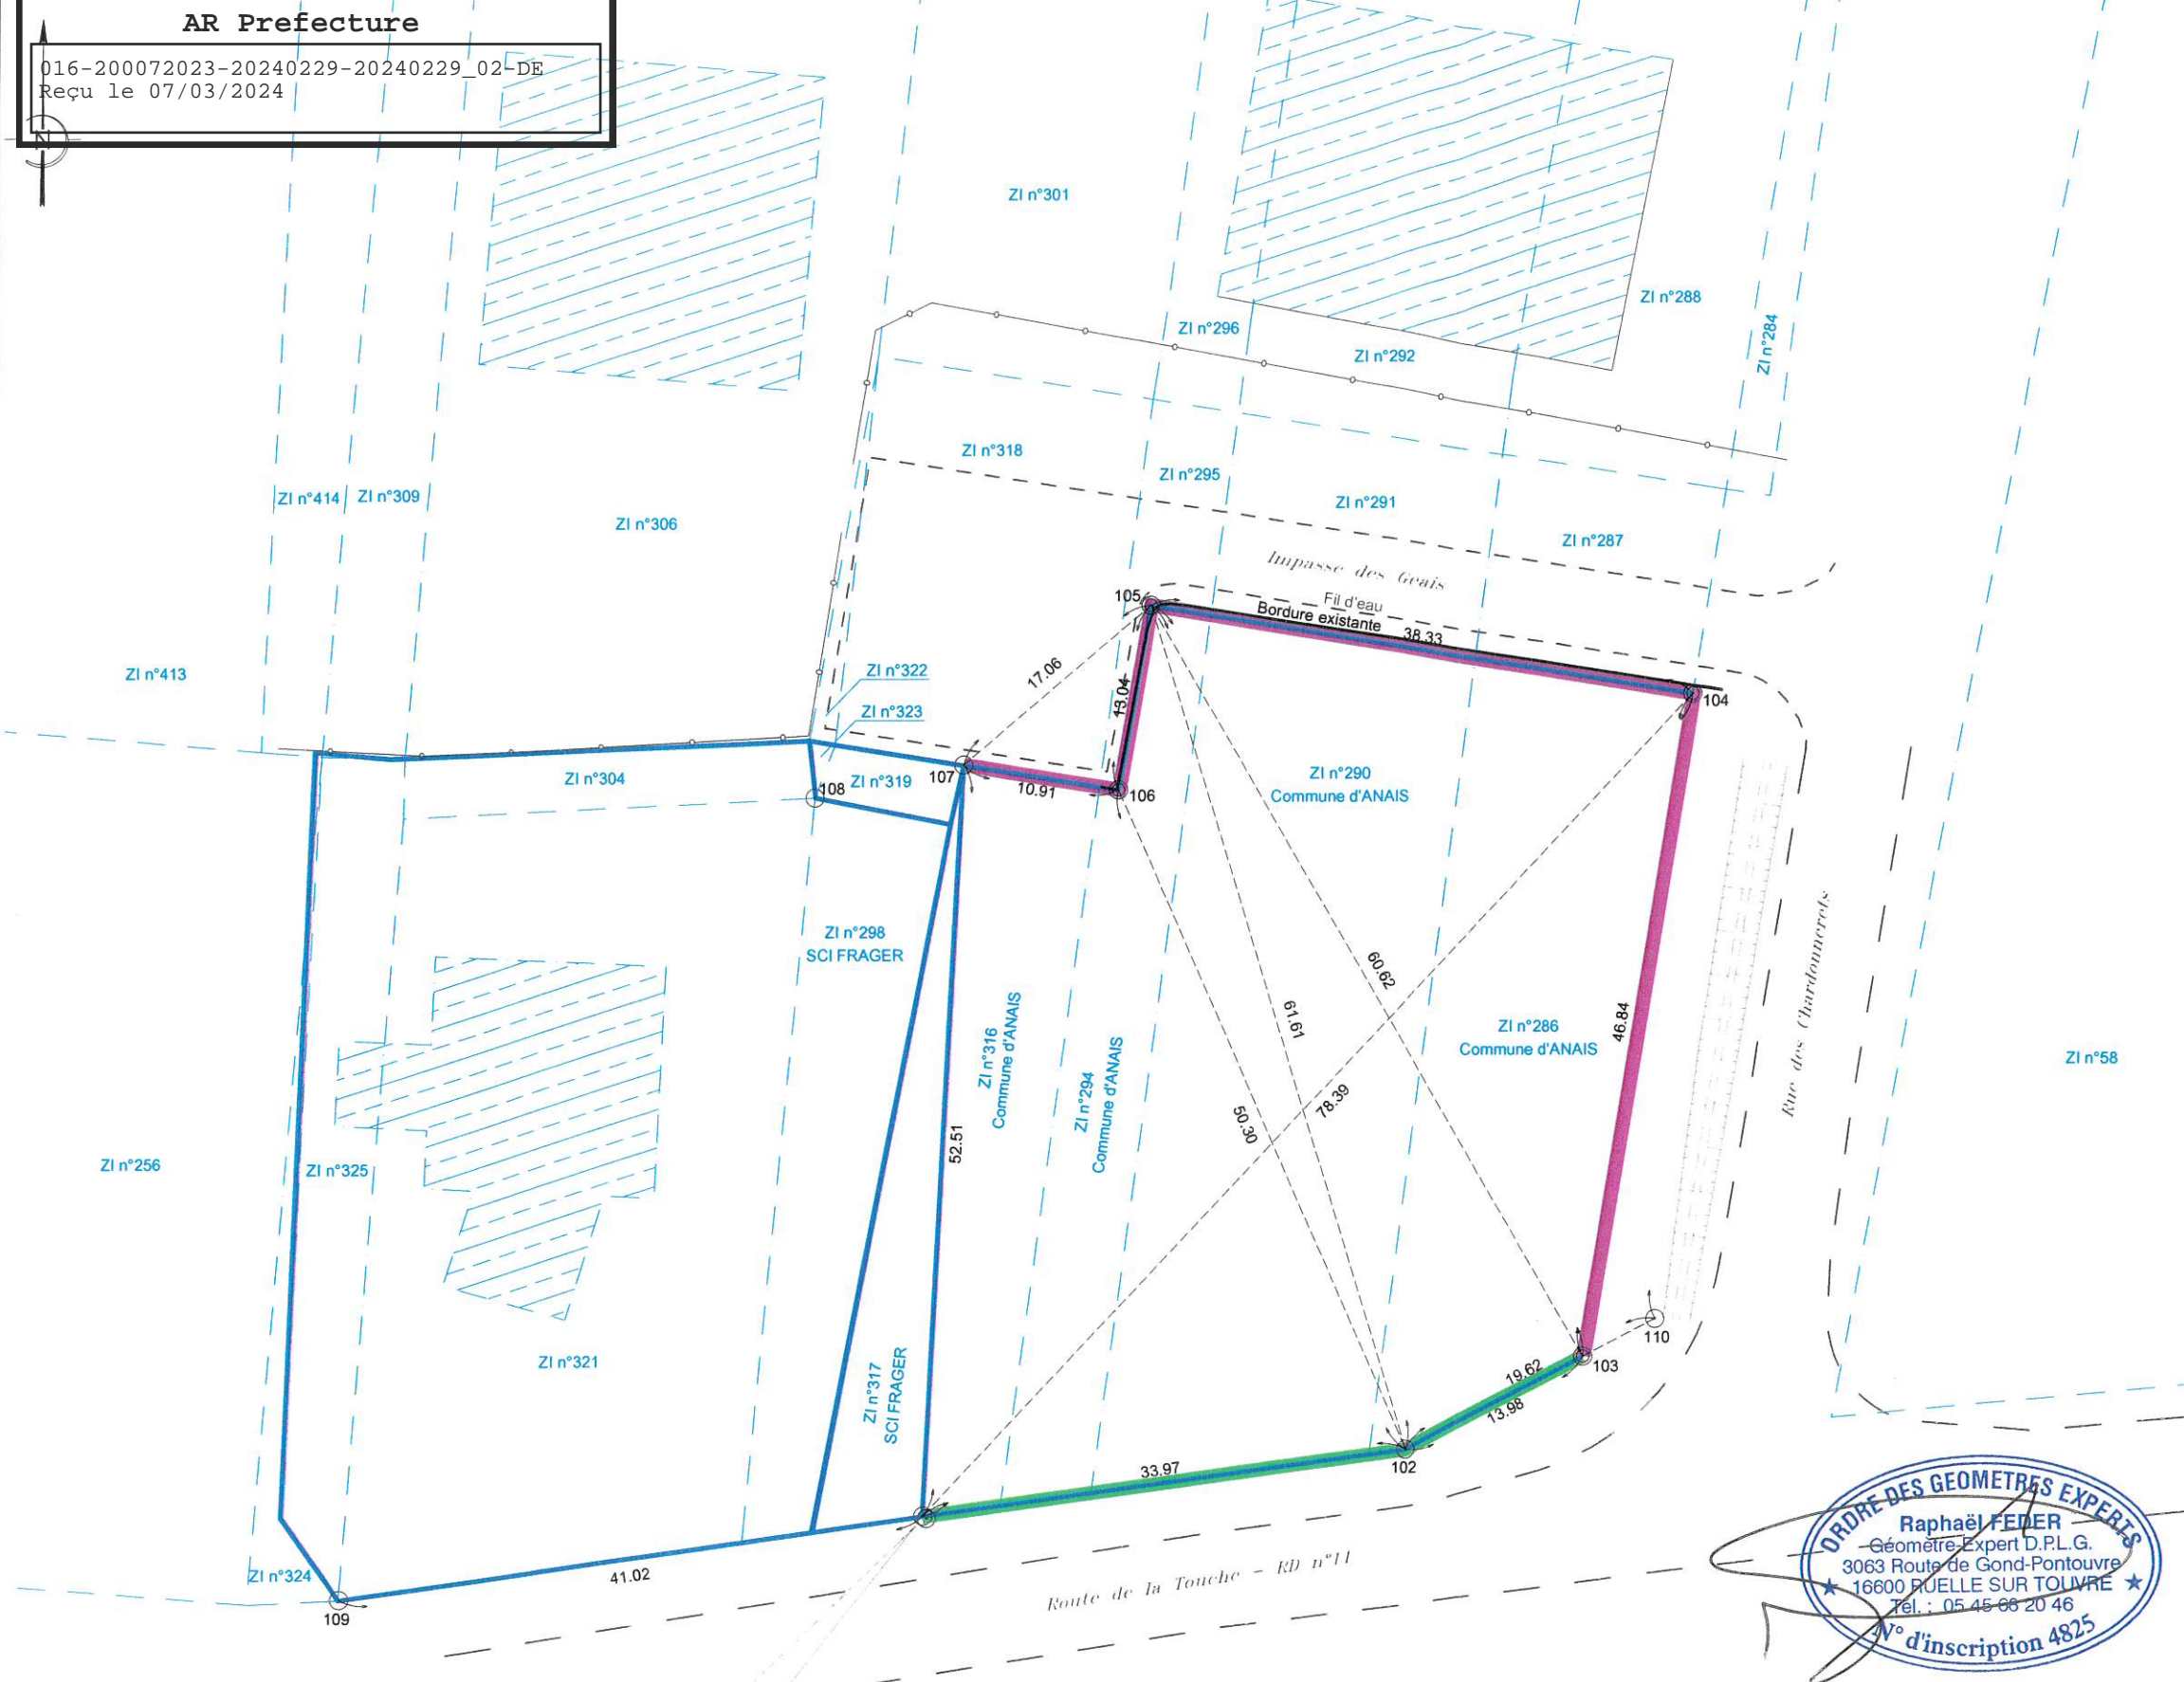

Coordonnées des points			
MAT	X	Y	Désignation
101	1481981.39	5178440.49	Borne existante implantée par M. ENNUYER en 1999
102	1482015.03	5178445.10	Borne existante implantée par M. ENNUYER en 1999
103	1482027.43	5178451.57	Borne O.G.E. nouvelle
104	1482034.86	5178497.82	Borne O.G.E. nouvelle
105	1481997.03	5178504.02	Borne O.G.E. nouvelle
106	1481994.84	5178491.16	Borne O.G.E. nouvelle
107	1481984.07	5178492.94	Borne existante implantée par M. ENNUYER en 1999
108	1481973.72	5178490.67	Borne existante implantée par M. ENNUYER en 1999
109	1481940.77	5178434.75	Borne existante implantée par M. ENNUYER en 1999
110	1482032.42	5178454.18	Borne existante implantée par M. ENNUYER en 1999
111	1481981.64	5178440.34	Borne existante implantée par M. BOUCARD en 2014


Coordonnées LAMBERT CC46

Légende:

- Borne nouvelle
- Borne existante
- - - Application cadastrale non garantie
- ▨ Bâtiment par application cadastrale
- ▨ Emprise réelle de bâtiment
- Mur privatif
- Mur mitoyen
- Alignement défini par la Commune d'ANAIS
- Alignement défini par le Département
- Limite certaine existante issue du plan de division et de bornage dressé le 16/06/1999 par M. Jean-Paul ENNUYER, anciennement Géomètre-Expert à GOND PONTouvre



Borne O.G.E. implantée le 16/06/1999 par M. ENNUYER, anciennement Géomètre-Expert à GOND-PONTouvre

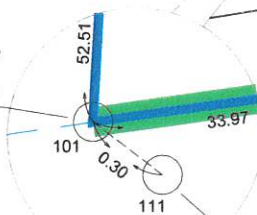

Borne O.G.E. plastique implantée le 13/05/2014 par M. BOUCARD, anciennement Géomètre-Expert à LA COURONNE



Agence de Ruelle-sur-Touvre
3063, Route de Gond-Pontouvre
05 45 68 20 46



3063, Route de Gond-Pontouvre
16600 RUELLE SUR TOUVRE.
ab6.ruelle@gmail.com

1. Allée des Noyers
16300 BARBEZIEUX SAINT HILAIRE
ab6.barbezieux@gmail.com

83. Rue de Pons
16100 COGNAC
ab6.cognac@gmail.com

2. Rue Jean Rémon
16210 CHALAIS.
ab6.barbezieux@gmail.com