



Légende

- Limites communales
- Bâtiements
 - TYPE 1
 - TYPE 2
- Station d'épuration
- Réseaux d'assainissement gravitaire
- Réseaux de refoulement
- ZONAGE DEFINITIF

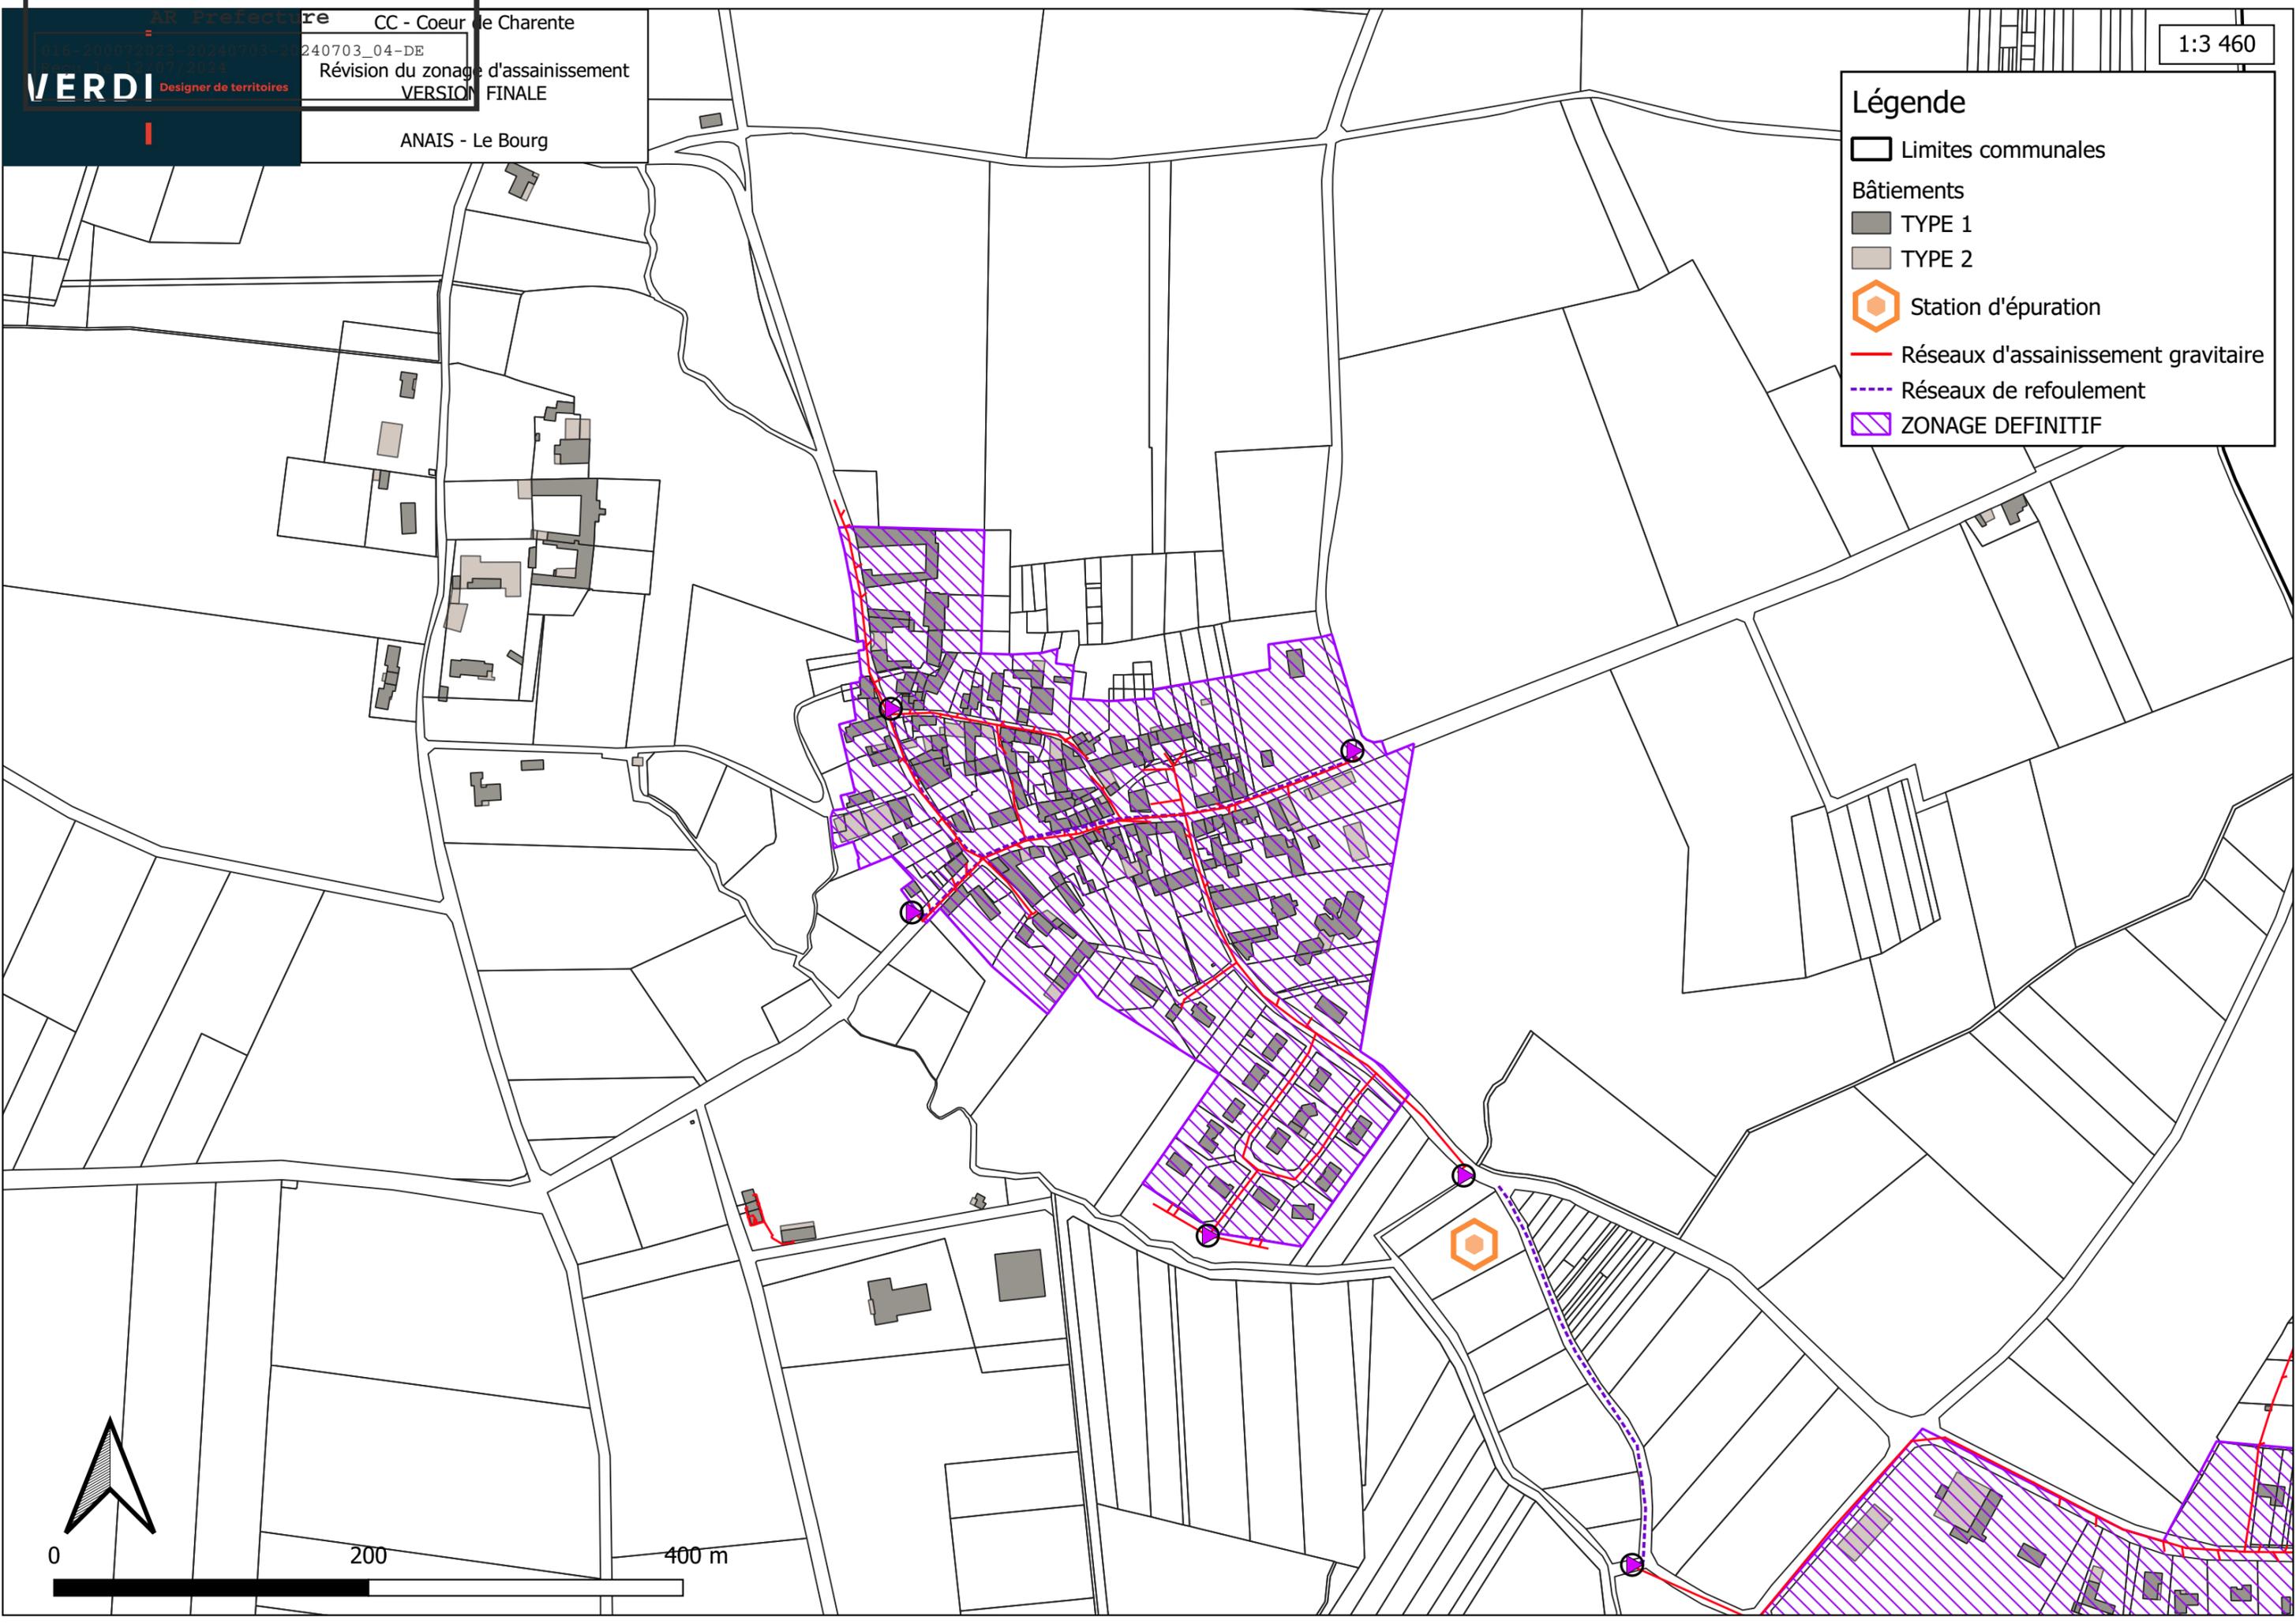

Légende

- Limites communales
- Bâtiements
 - TYPE 1
 - TYPE 2
- Station d'épuration
- Réseaux d'assainissement gravitaire
- Réseaux de refoulement
- ZONAGE DEFINITIF

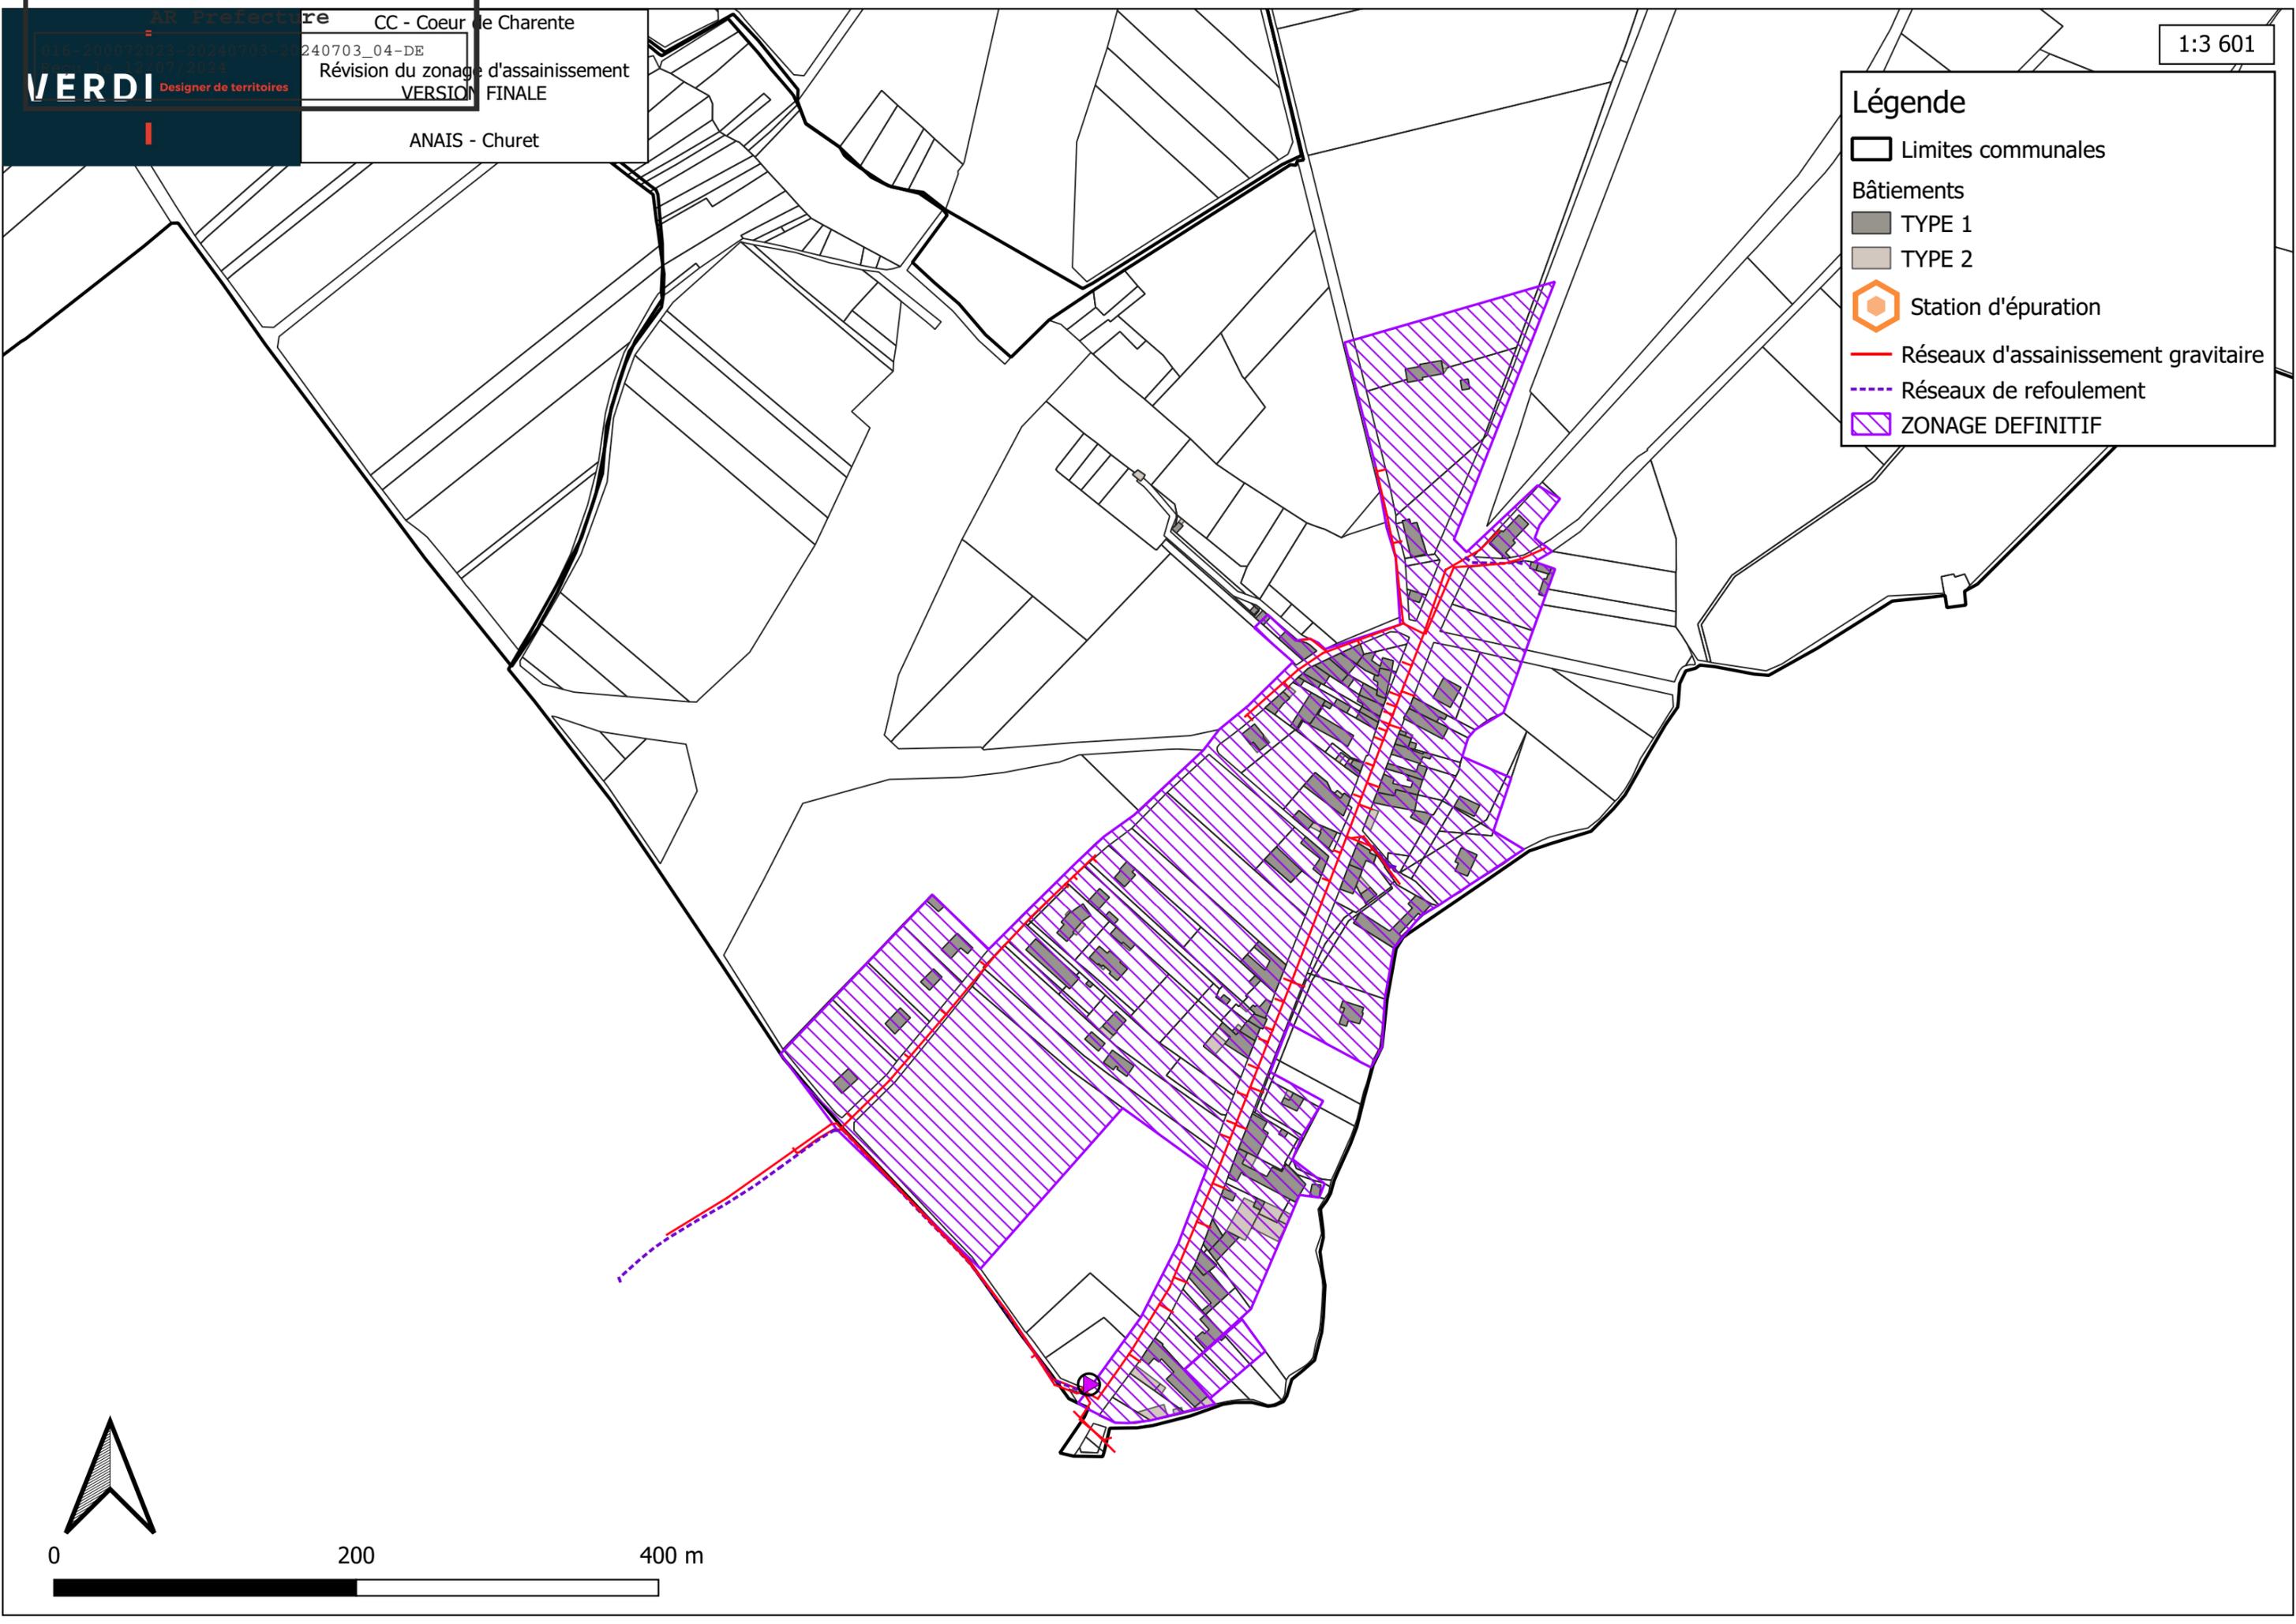

Légende

- Limites communales
- Bâtiements
 - TYPE 1
 - TYPE 2
- Station d'épuration
- Réseaux d'assainissement gravitaire
- Réseaux de refoulement
- ZONAGE DEFINITIF

