


### Légende

- Limites communales
- Bâtiements
  - TYPE 1
  - TYPE 2
- Station d'épuration
- Réseaux d'assainissement gravitaire
- Réseaux de refoulement
- ZONAGE DEFINITIF

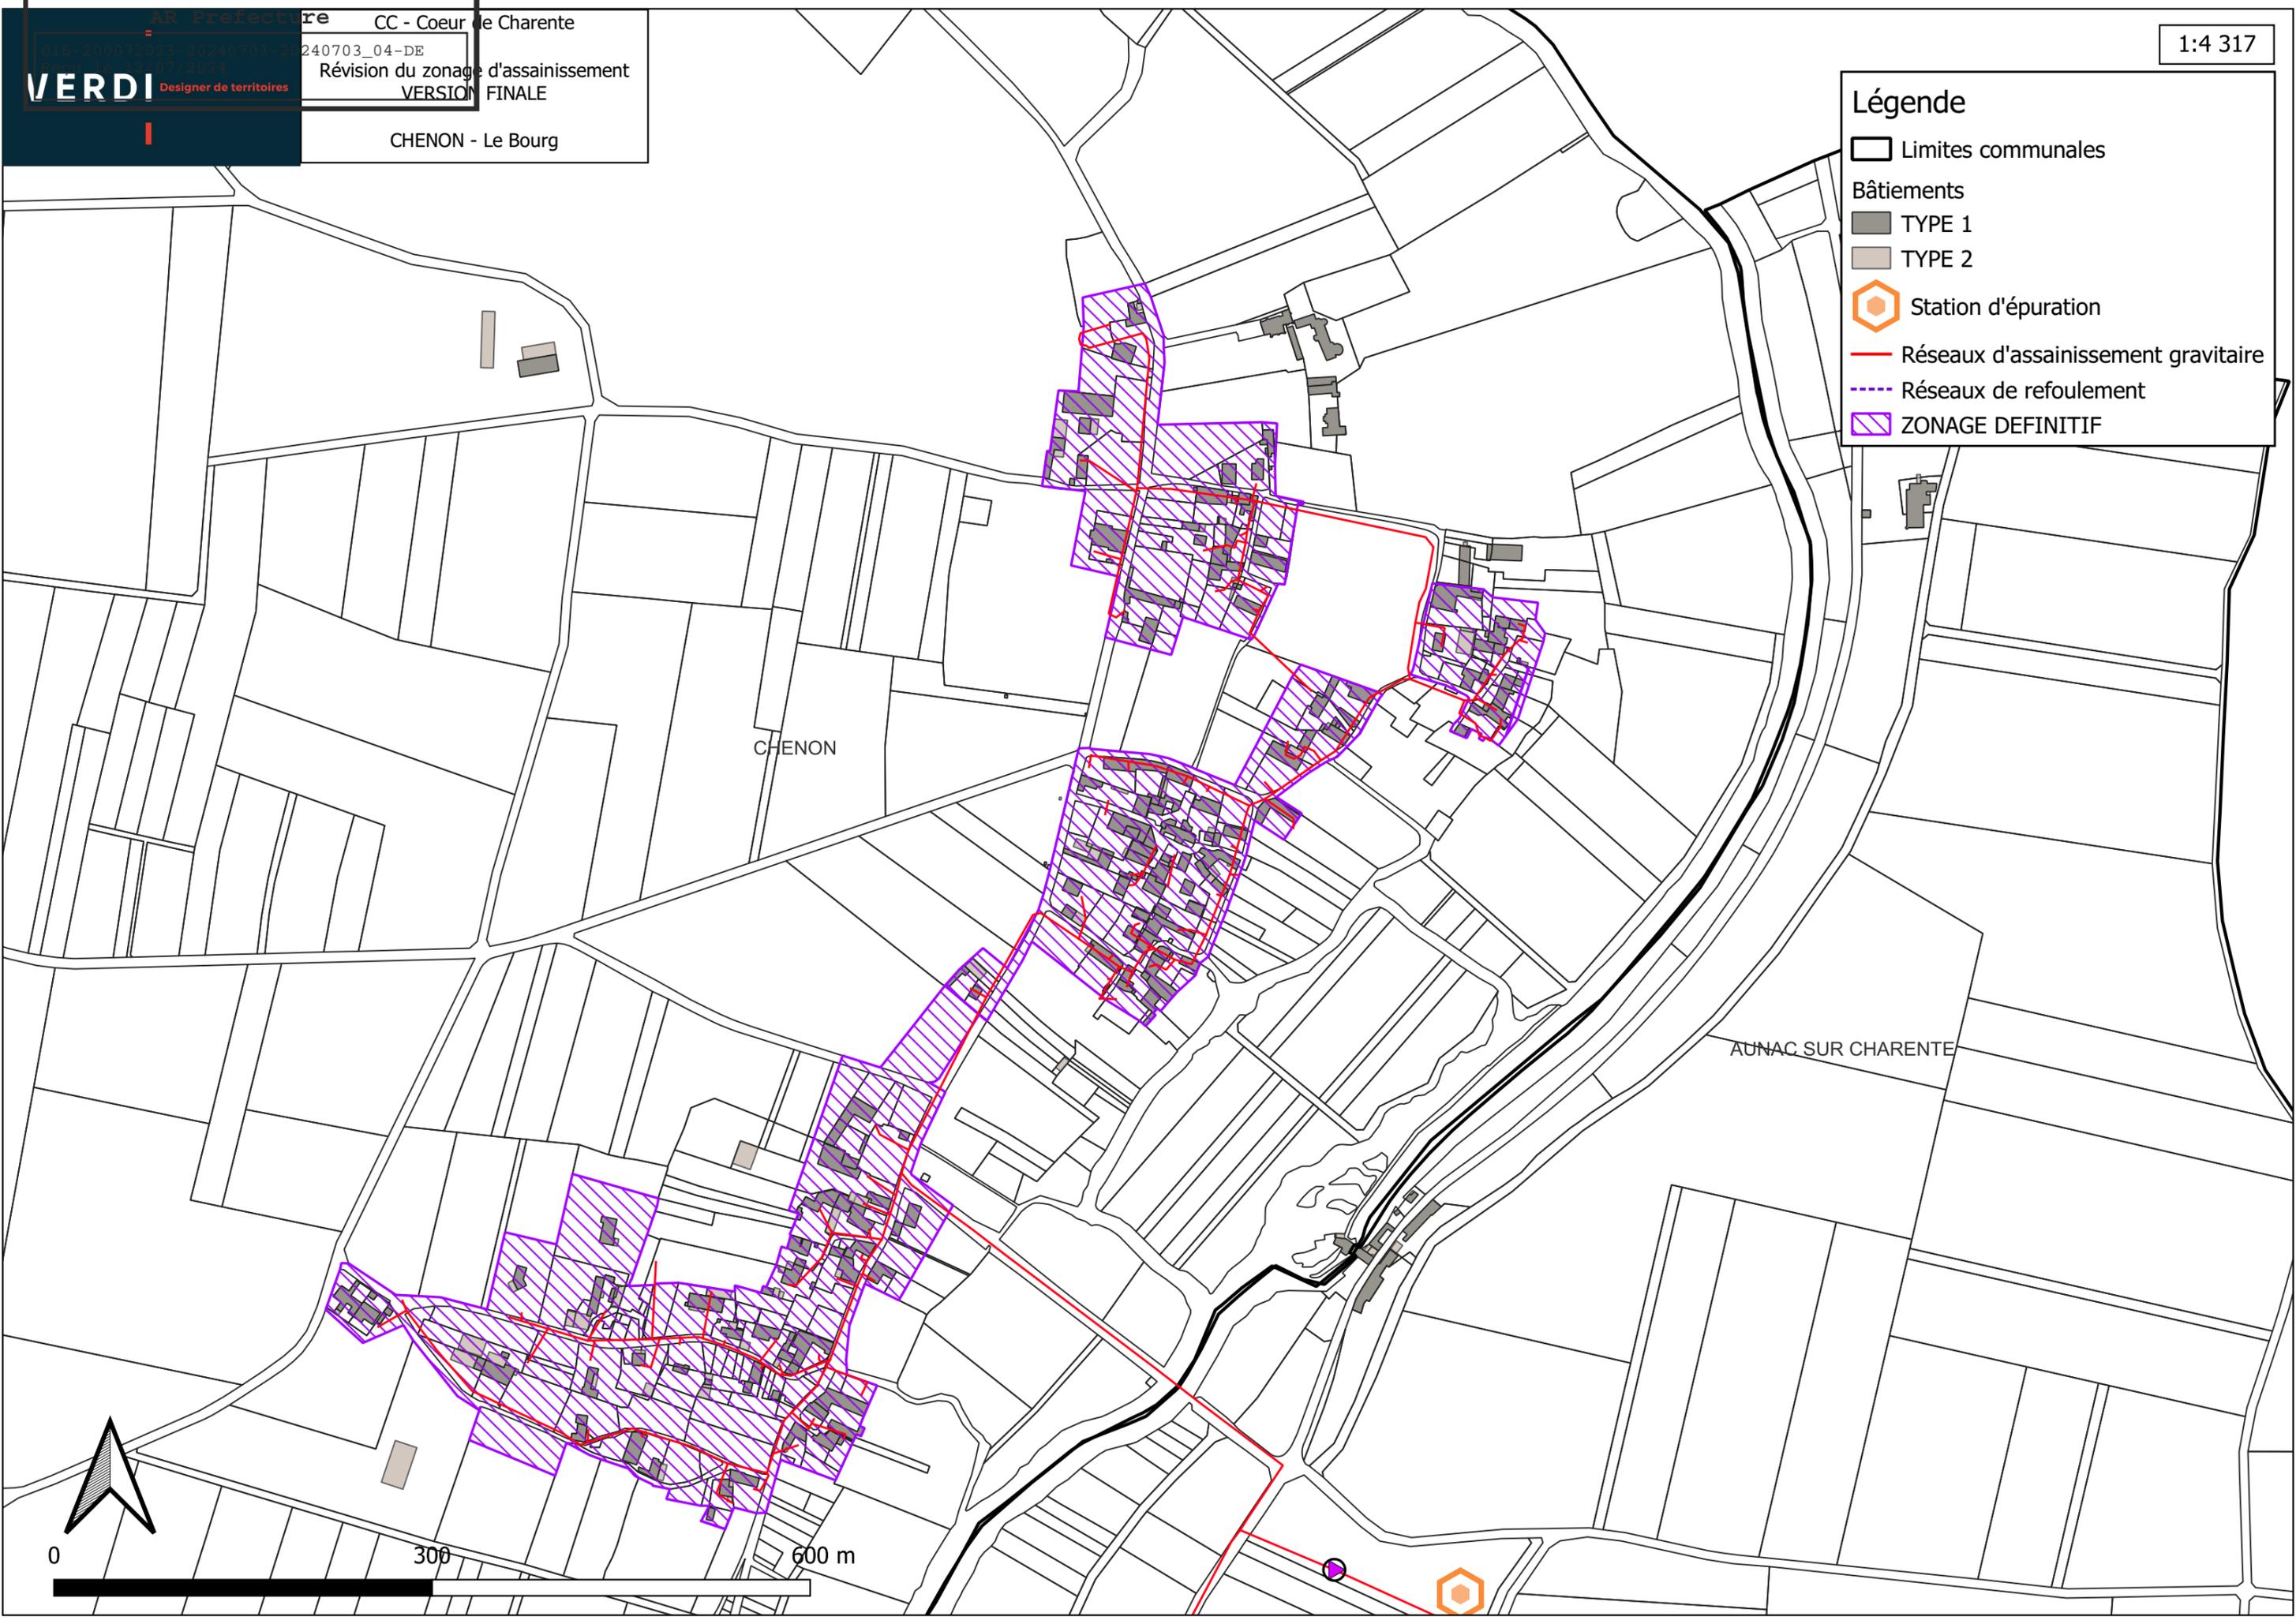

CHENON

AUNAC SUR CHARENTE

